

PIĘTRO 3

MIESZKANIE NR 9


powierzchnia = 56,02 m²

L.P.	nazwa pomieszczenia	powierzchnia
01	pokój dzienny z aneksem kuch.	20,34m ²
02	łazienka	6,37m ²
03	korytarz	3,26m ²
04	sypialnia	11,76m ²
05	sypialnia	14,29m ²



ISTNIEJĄCY BUDYNEK MIESZKALNY

REZERWACJA

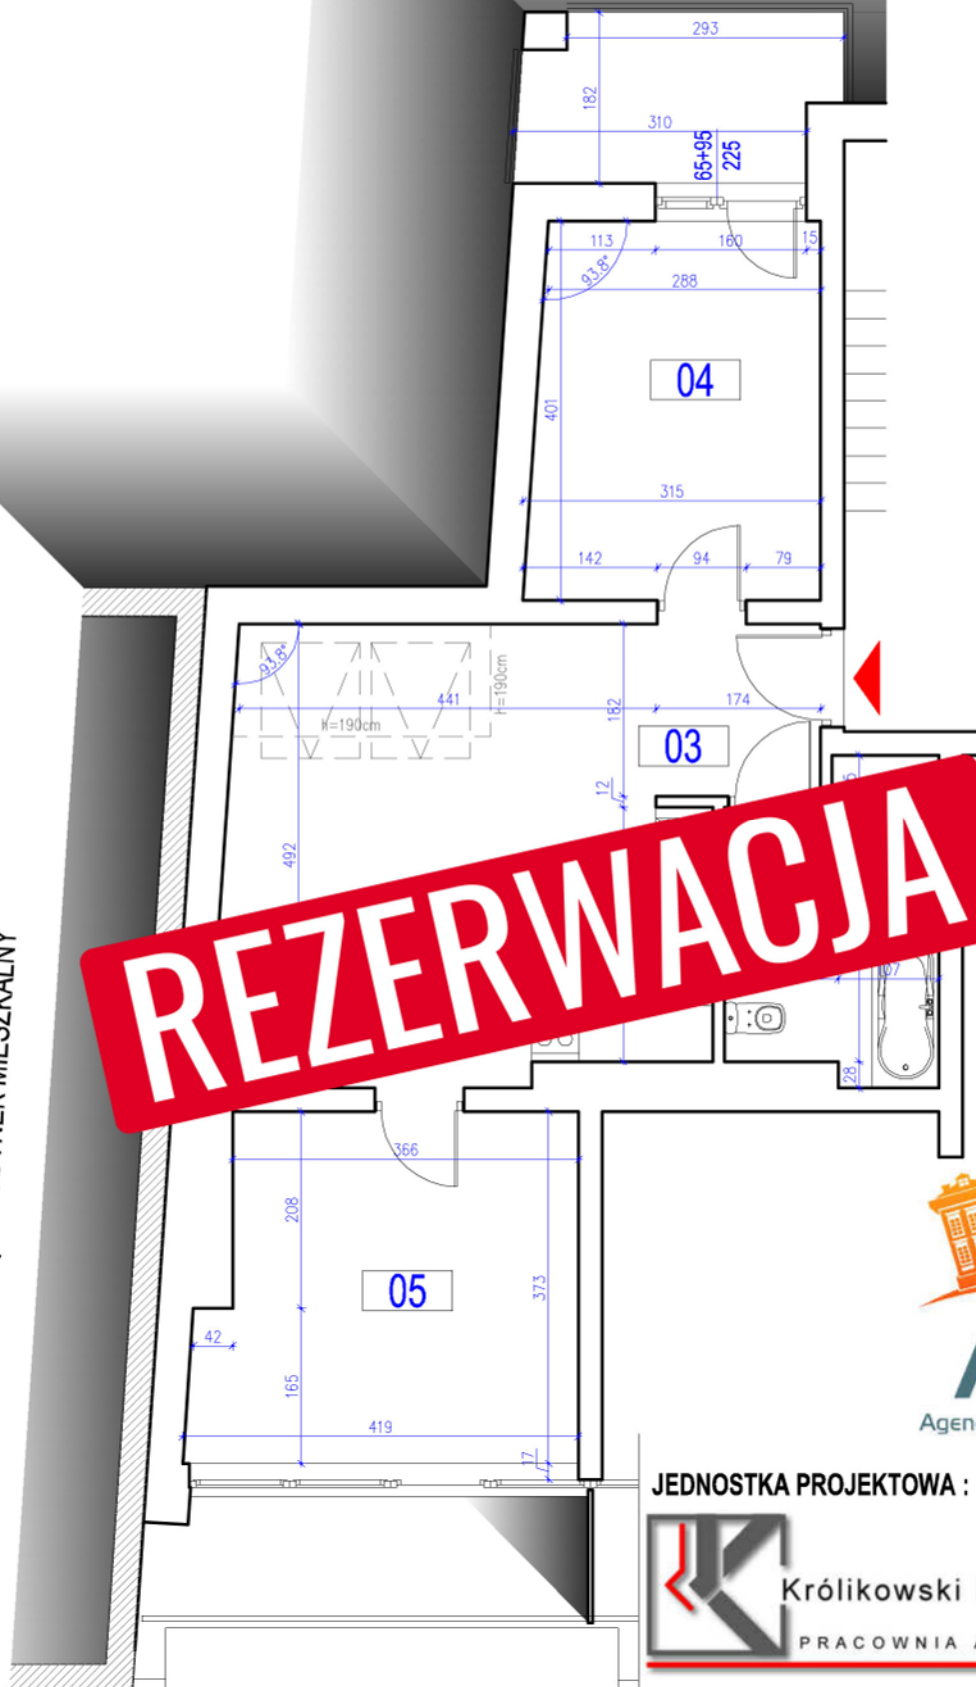

JEDNOSTKA PROJEKTOWA :



Królikowski i Jaworski S.C.
PRACOWNIA ARCHITEKTONICZNA